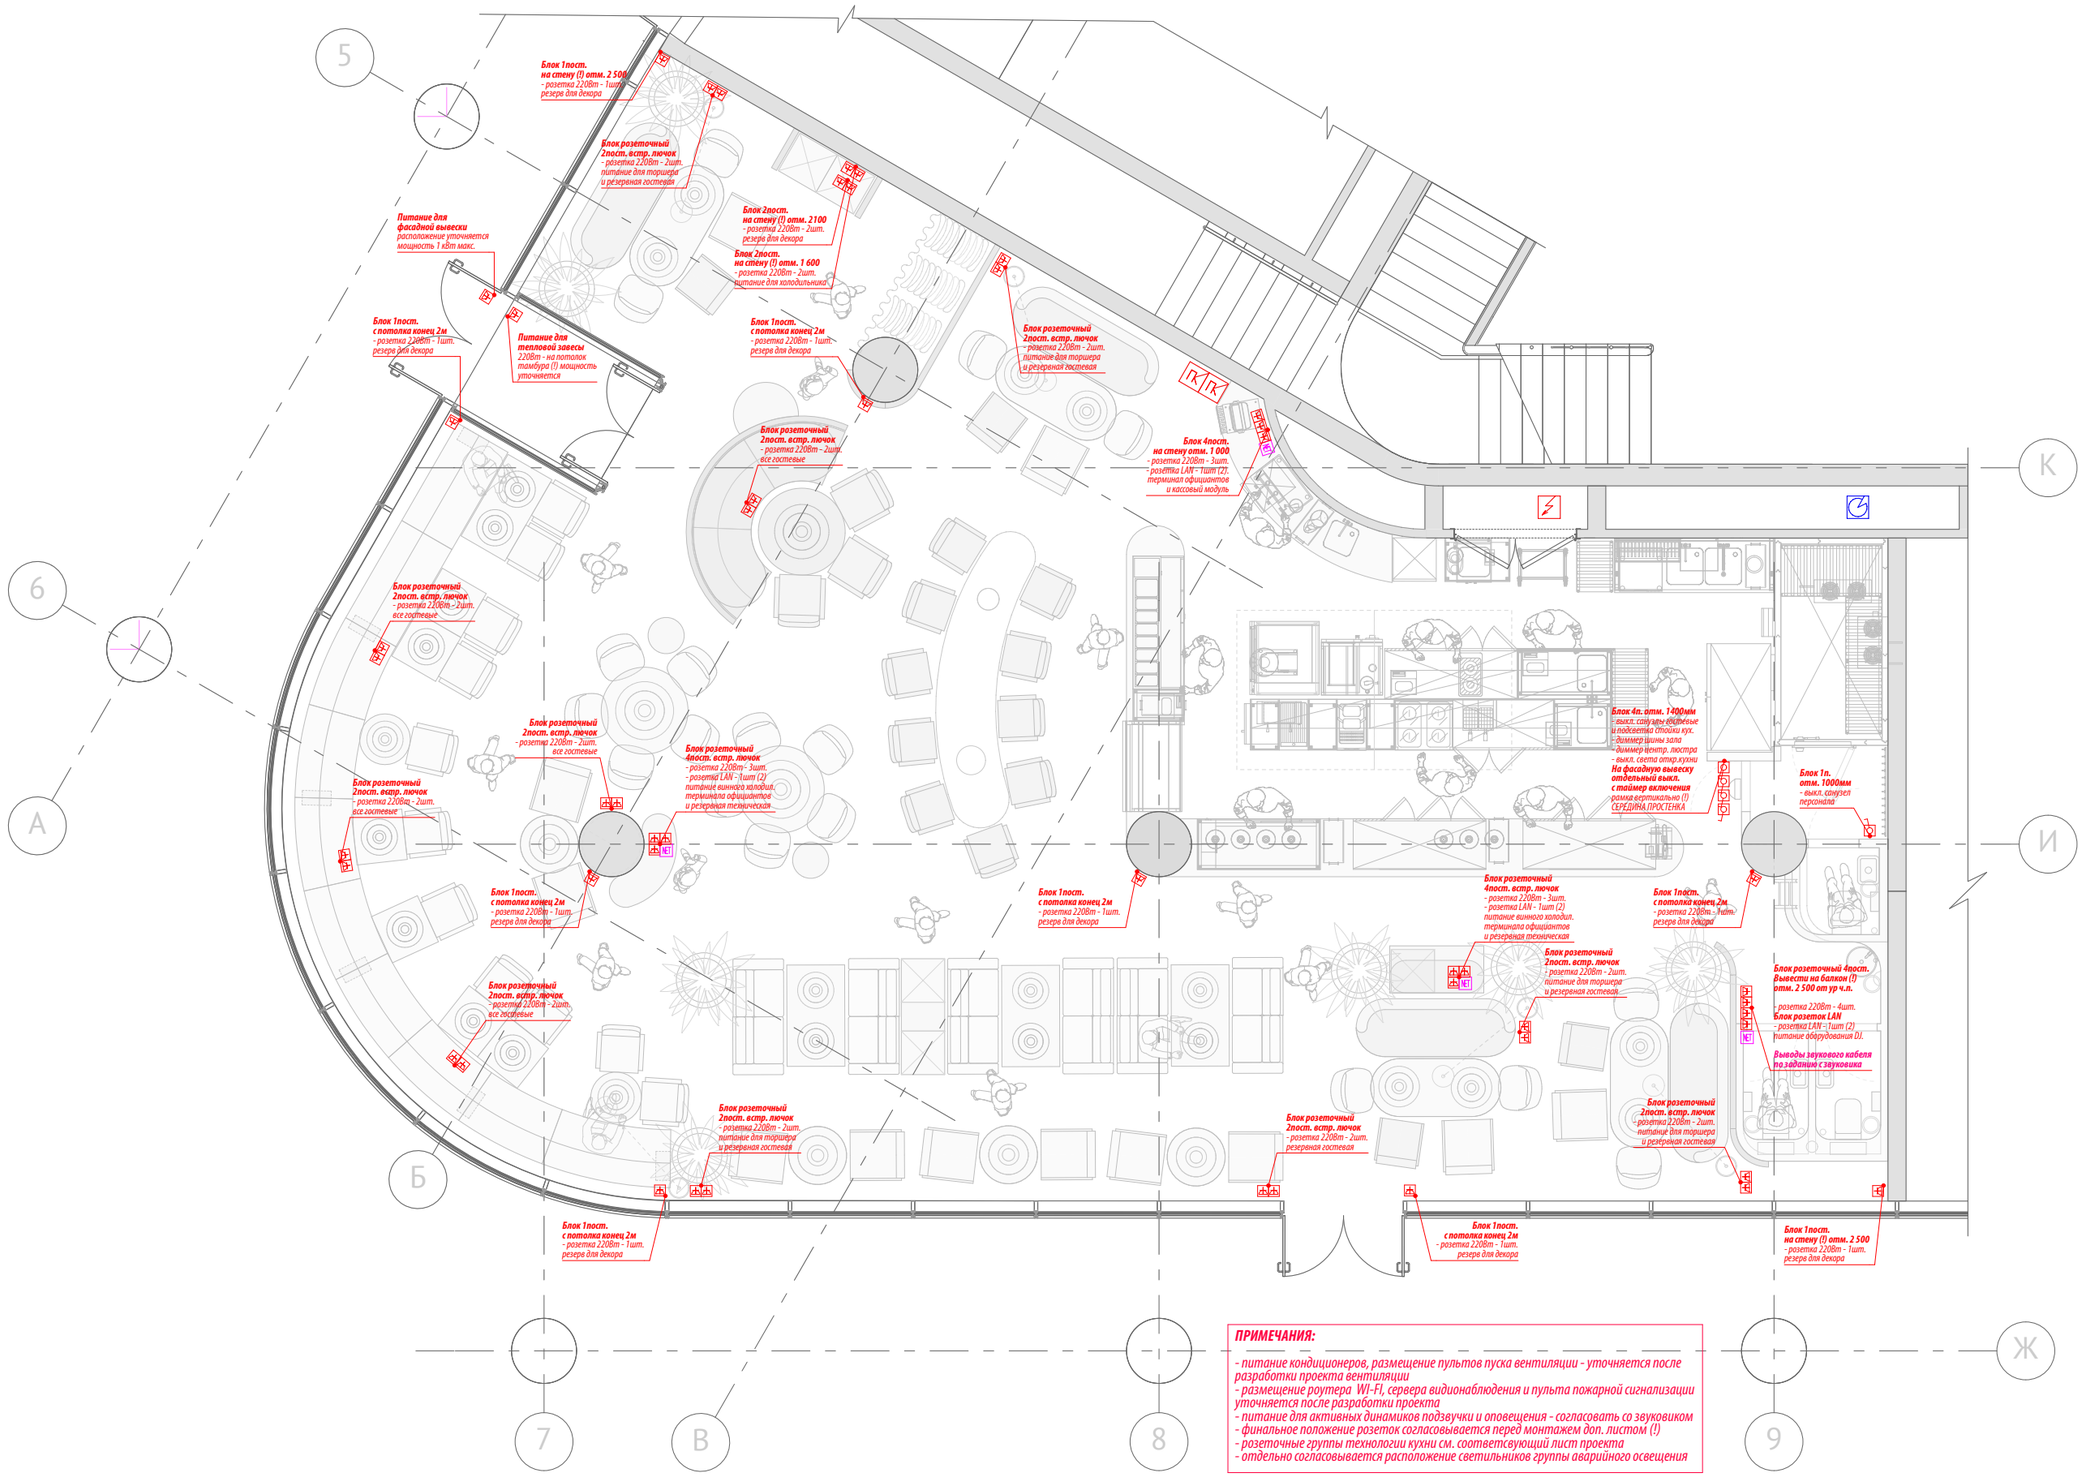

ПРИМЕЧАНИЯ:

- питание кондиционеров, размещение пультов пуска вентиляции - уточняется после разработки проекта вентиляции
- размещение роутера WI-FI, сервера видионаблюдения и пульта пожарной сигнализации уточняется после разработки проекта
- питание для активных динамиков подзвучки и оповещения - согласовать со звуковиком
- финальное положение розеток согласовывается перед монтажем доп. листом (!)
- розеточные группы технологии кухни см. соответсвующий лист проекта
- отдельно согласовывается расположение светильников группы аварийного освещения

Изм	Кол.уч	Лист	№ док	Подпись	Дата	Предприятие общественного питания Москва, 1-й Земельный переулок, 1	Стадия	Лист	Листов
ГАП							ДП	12	46
Архитектор		Тебелев И.			23.10.21				
						План розеточных группы гостевой зоны	П-3012-ГЧ.АС		
Проверил									
Н.контр.									