

СХЕМА


6^{3/2}
тайная
комната



h= 2,75м

- (01) - Барная комната
- (02) - Светлая комната
- (03) - Гардероб
- (04) - Тайная комната
- (05) - Веранда
- (06) - WC

СХЕМА

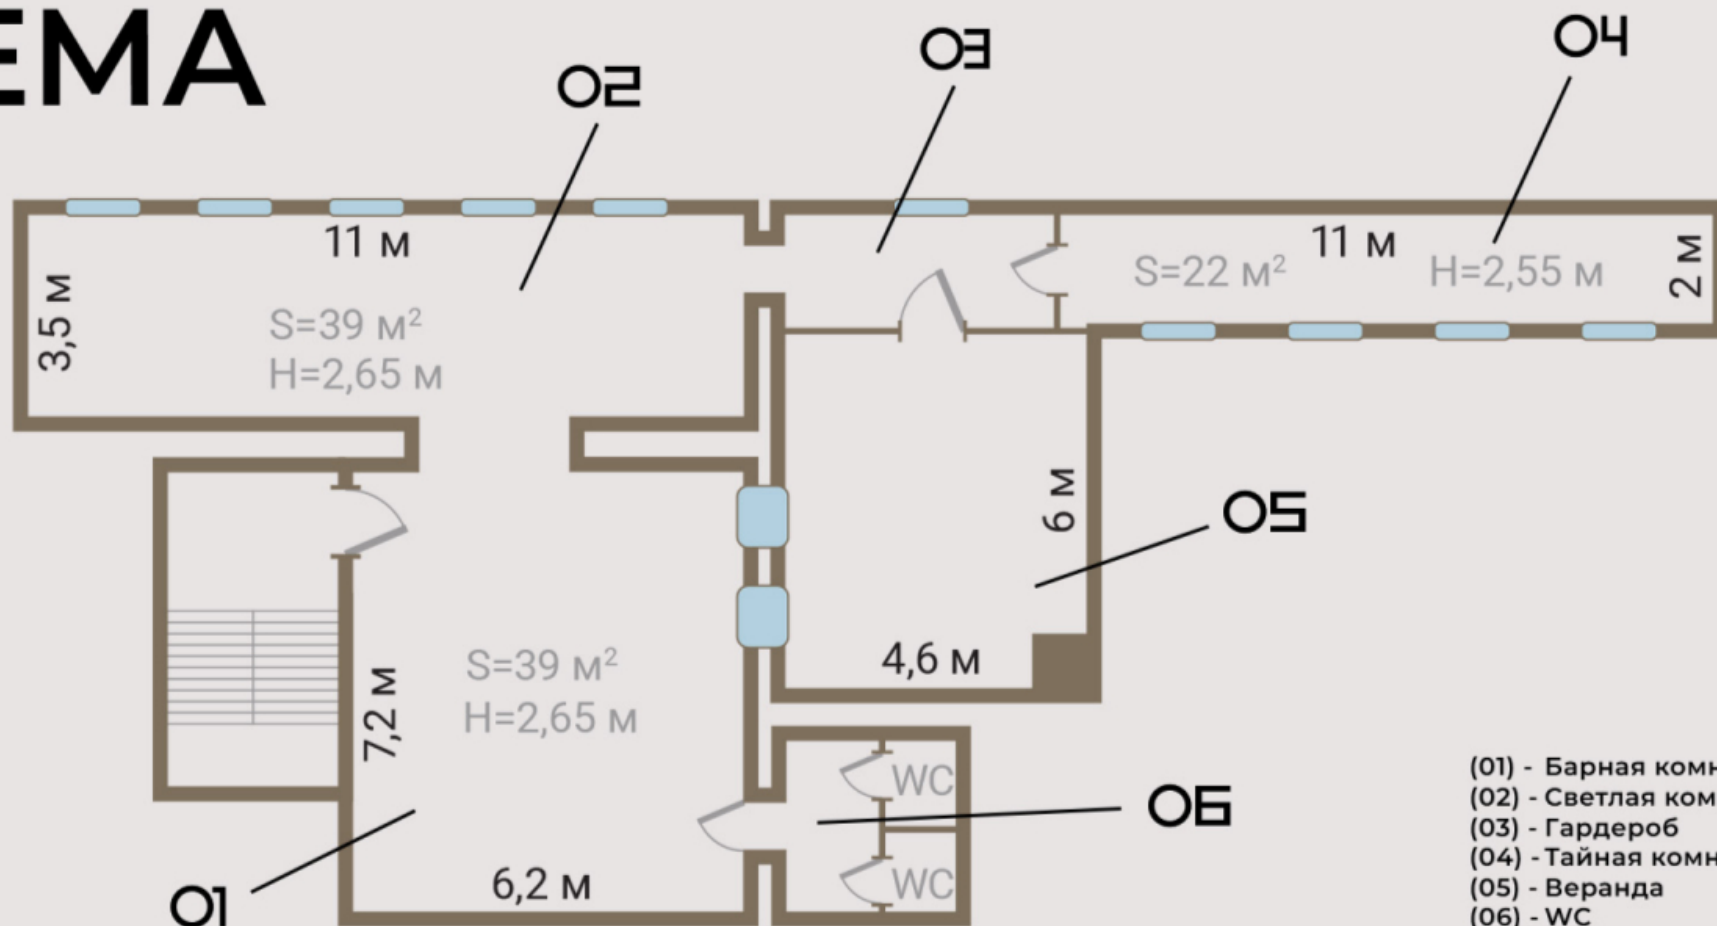

- (01) - Барная комната
- (02) - Светлая комната
- (03) - Гардероб
- (04) - Тайная комната
- (05) - Веранда
- (06) - WC

6^{3/2}

тайная
комната